


PRESKLENÁ STENA S DVERAMI ... 2x
Pohľad z exteriéru

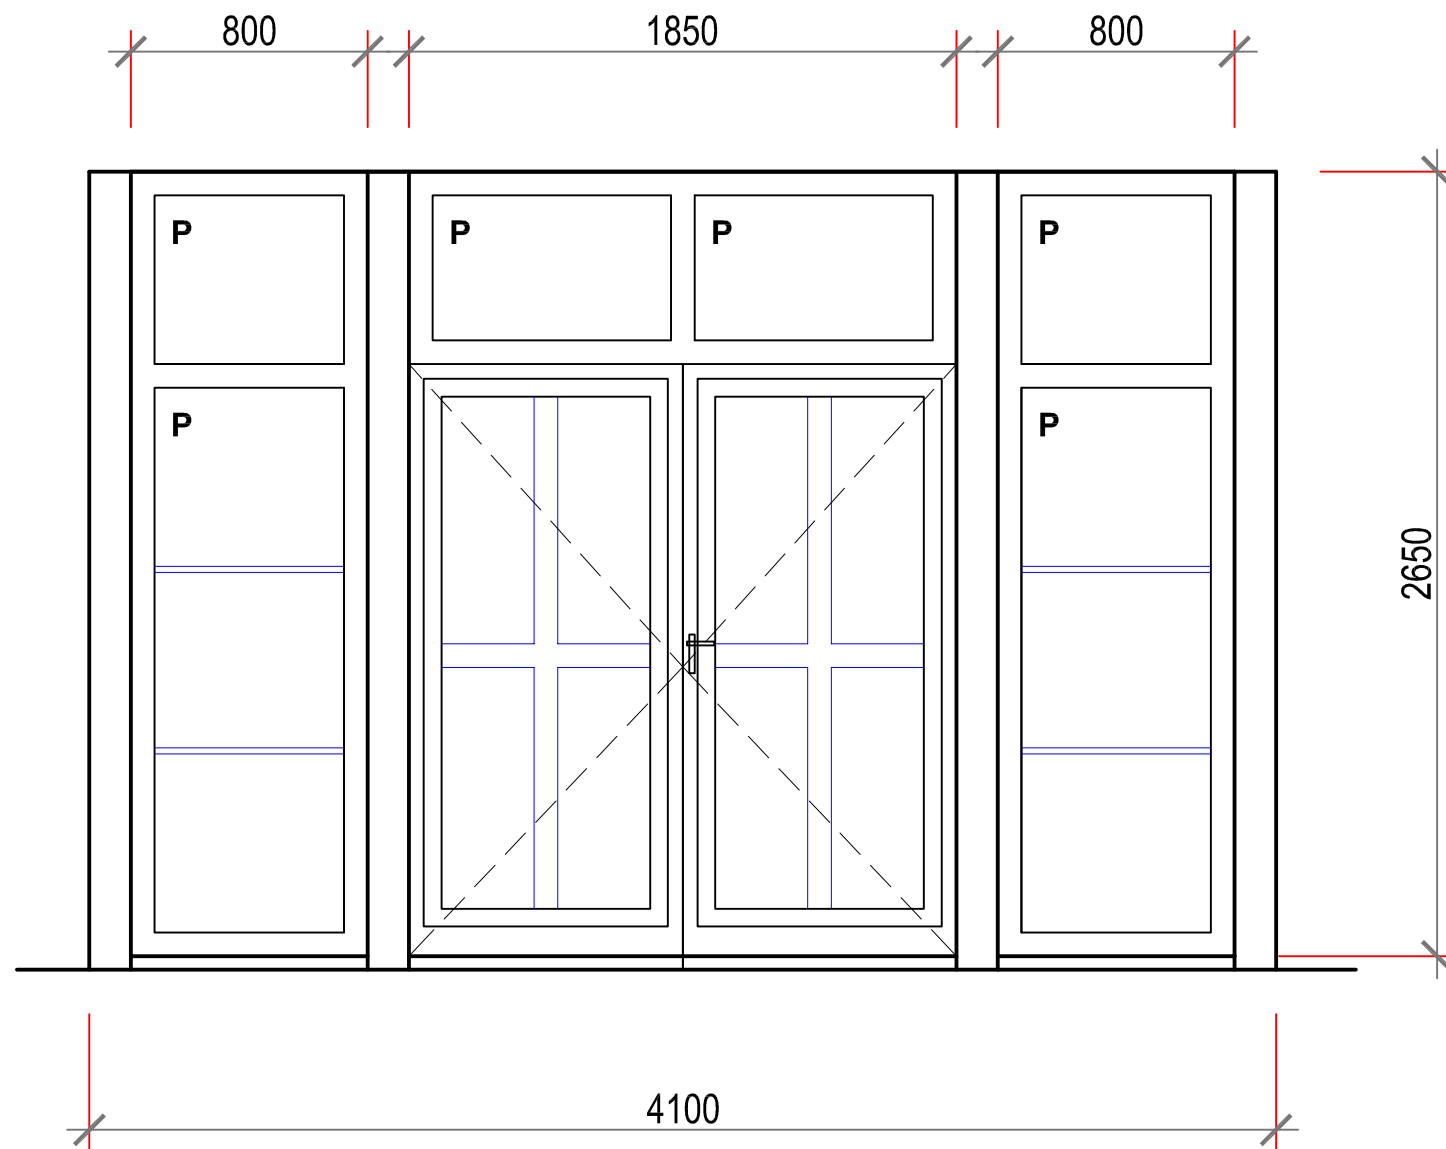

POZNÁMKA

P Pevné zasklenie

Rozmery a tvar premerať priamo na mieste

KRÍDLO: dvojkrídlové, jednofalcové
presklené

RÁM: drevo dubové,
sendvičový hranol hr. 68mm

SKLO: dvojsklo, číre

ZÁRUBŇA: drevený rám, súčasť celkového presklenia

PÁNTY: 4 ks na krídlo

PRAH: zarovnaný s podlahou

ZÁMOK: s mech. vložkou

POVRCHOVÁ ÚPRAVA: drevený rám - olejová lazúra, tmavý dub

±0.000 = 275.00 m n.m.(B.p.v.)

<i>Názov stavby:</i>	REKONŠTRUKCIA VONKAJŠEJ DLAŽBY DOMU SMÚTKU REMetskÉ HÁMRE	
<i>Miesto stavby:</i>	REMetskÉ HÁMRE, Košický kraj	<i>Parc. č.:</i> 16/2
<i>Objednávateľ:</i>	Obec REMetskÉ HÁMRE	BOSKOV s.r.o. Myslna 15, 066 01 Humenné, www.boskov.sk
<i>Objekt:</i>	SO-01: DOM SMÚTKU	
<i>Diel:</i>	1. Architektonicko-stavebné riešenie (ASR)	
<i>ARCHITEKT PROJEKTU:</i>	Ing. Arch. Marianna BOŠKOVÁ	<i>Stupeň:</i> Projekt pre ohlásenie stavby
<i>ASR, STATIKA:</i>	Ing. Vladimír BOŠKO	<i>Zák. číslo:</i> 7-2019
		<i>Dátum vyhotovenia:</i> 10/2019
		<i>Mierka:</i> 1:25
<i>Názov výkresu:</i>	VÝPIS STOLÁRSKYCH VÝROBKOV	<i>Číslo výkresu:</i> 04