



**PÓDORYS
NÁVRH M1:50**

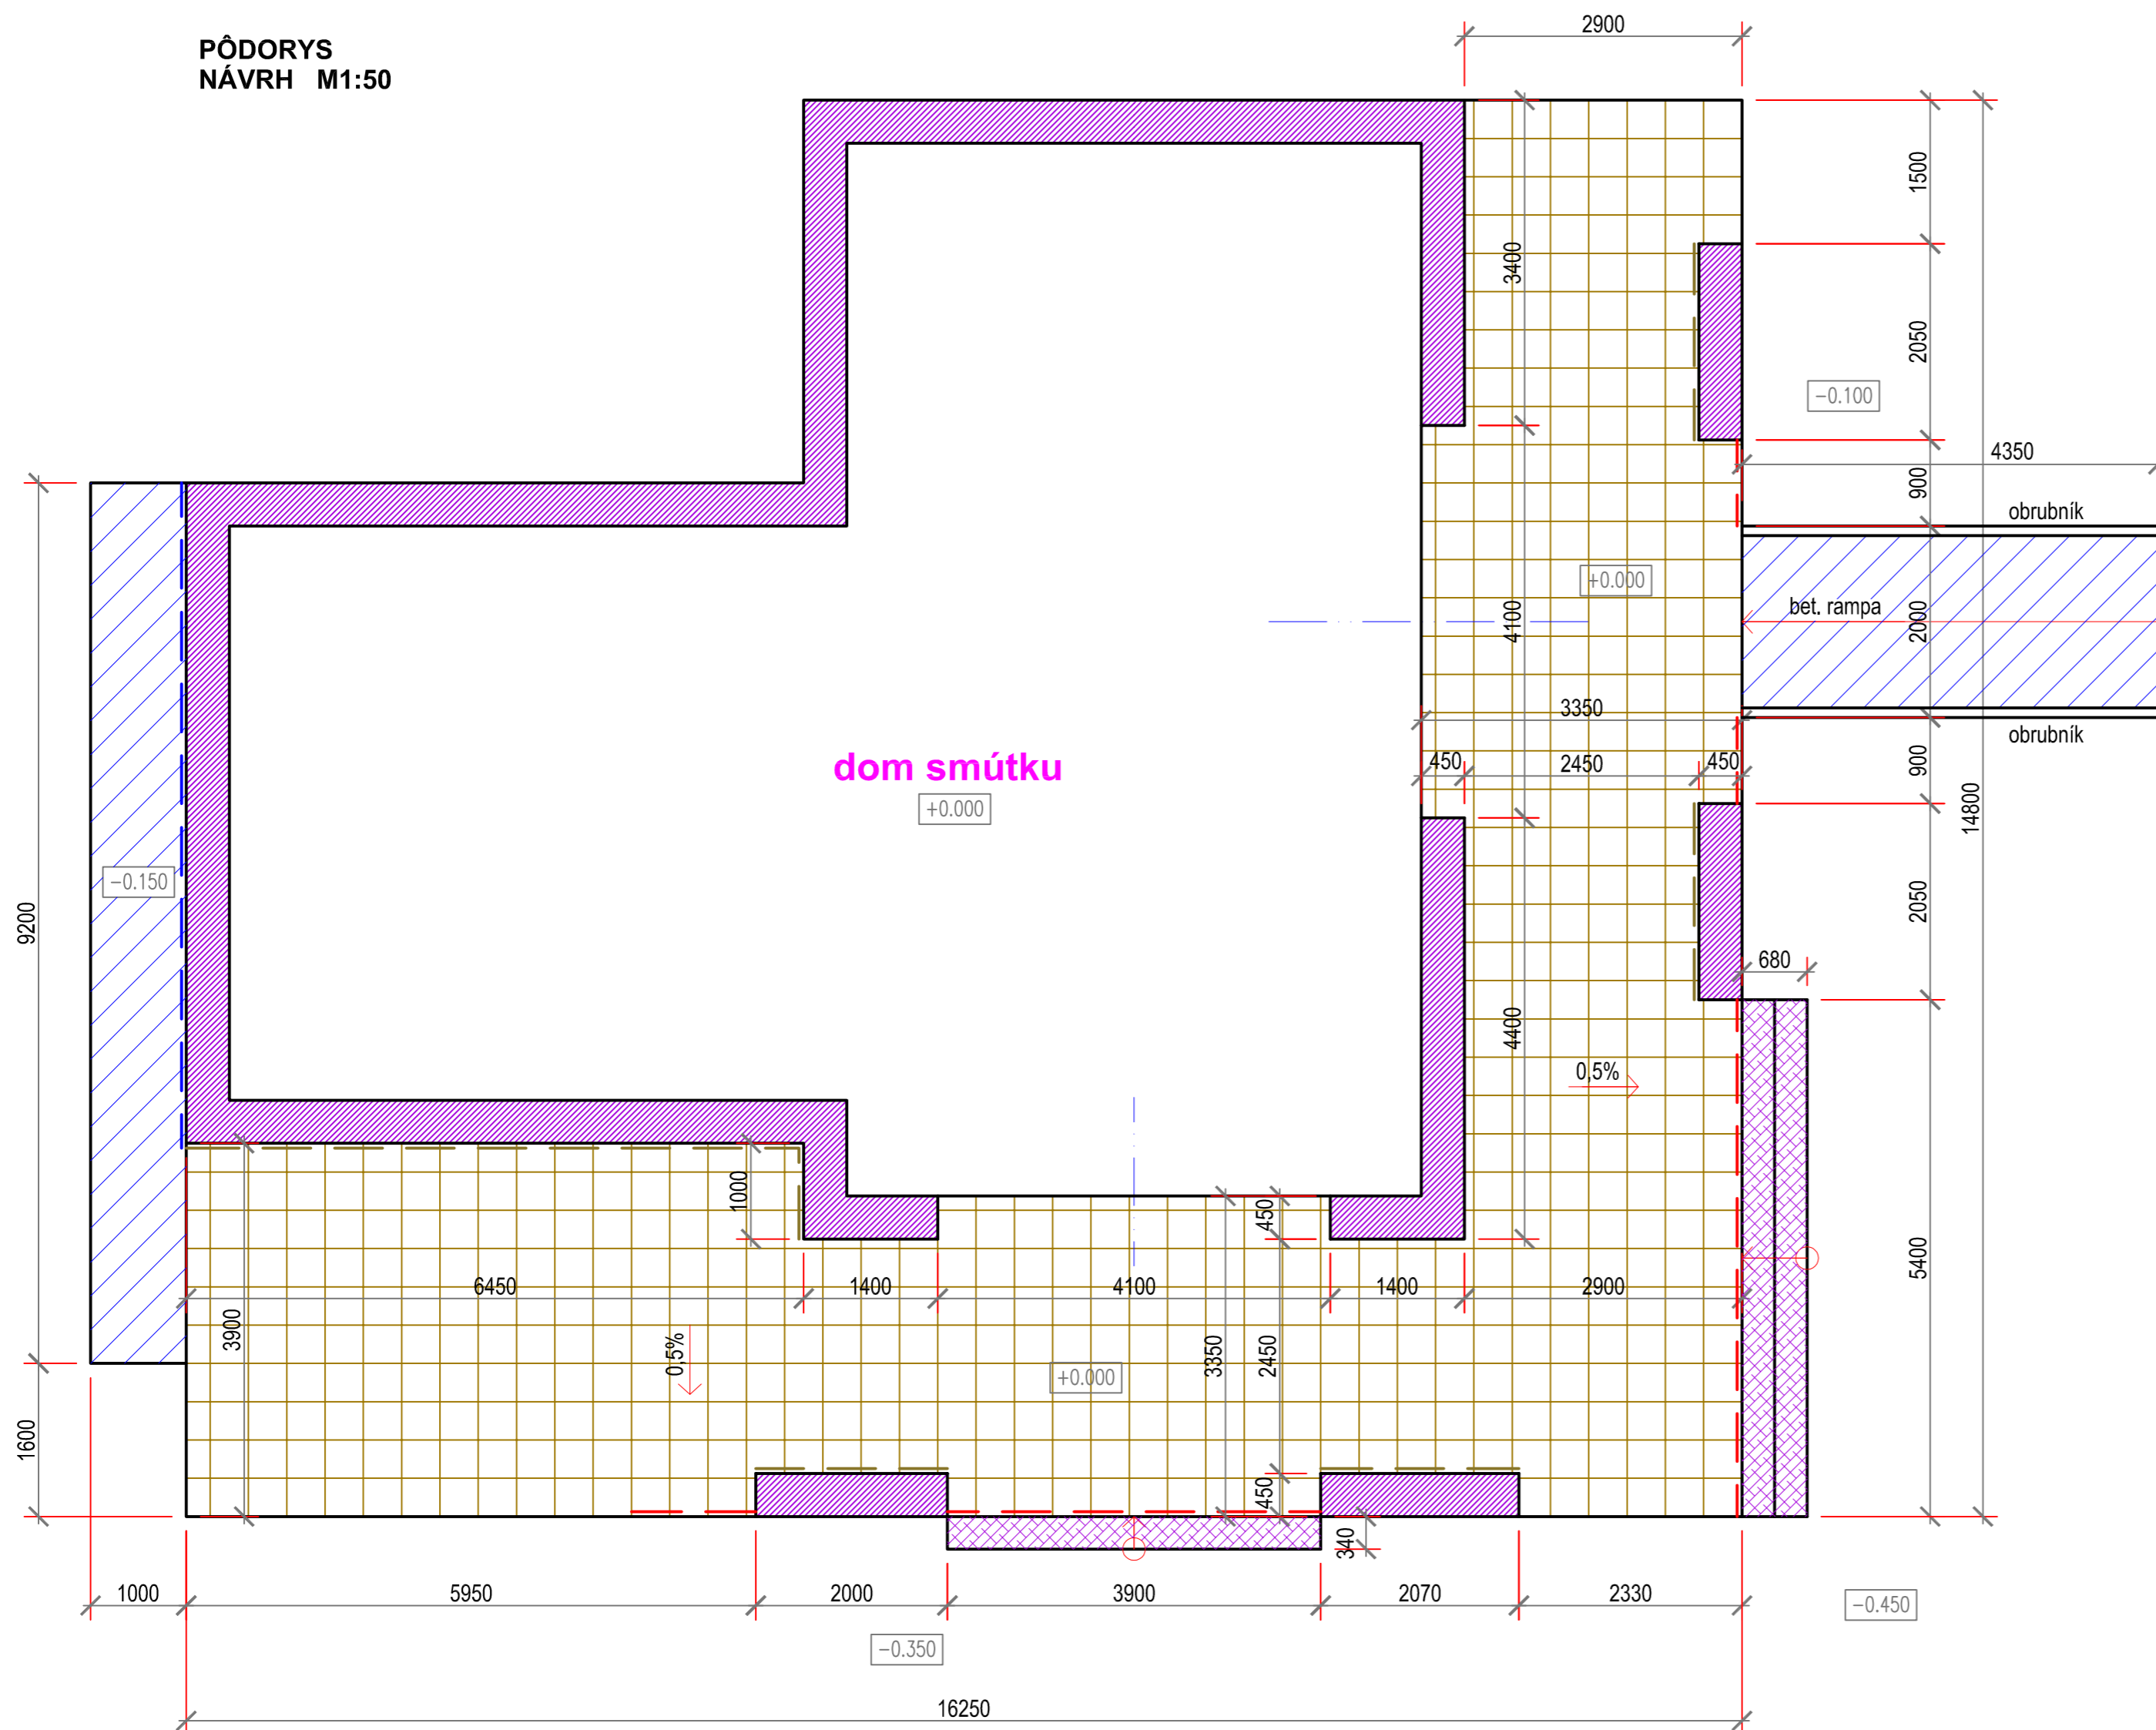

REZ PODLAHOU TERASY

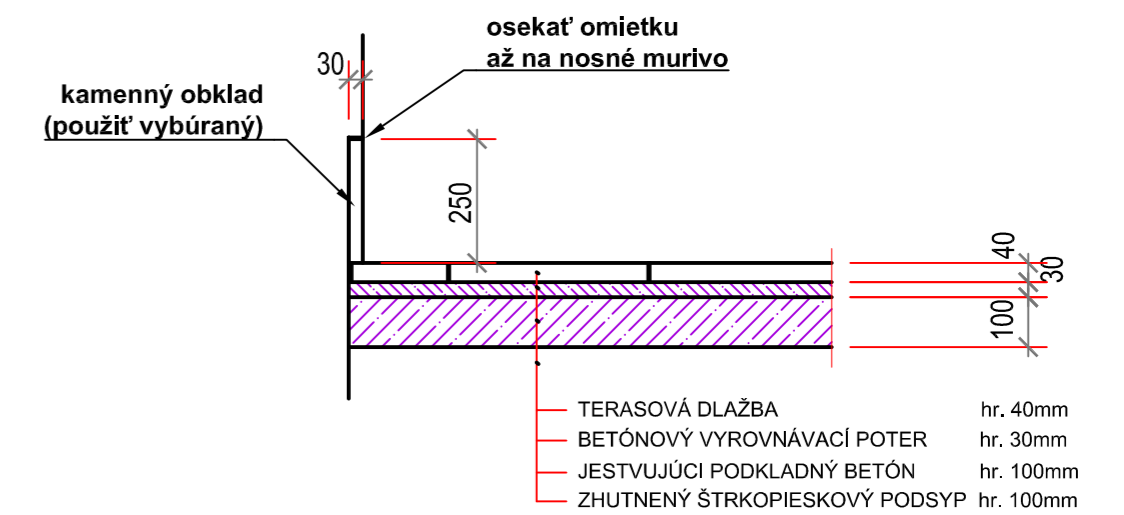

ZNAČENIE MATERIÁLOV

- JESTVUJÚCE MURIVO DOMU SMÚTKU
- BETÓNOVÁ TERASOVÁ DLAŽBA 400x400x40 - (výber odsúhlasit' !)
- POVRCHOVÁ ÚPRAVA BETÓNU: Cem. poter (zdrsnit' kefou)
- KAMENNÁ DLAŽBA SCHODOV - ponechať
- KAMENNÝ SOKLOVÝ OBKLAD výška=250mm - použiť vybraný obklad
- SOKLOVÁ OMIETKA MARMOLIT - návrh (prispôsobiť jestvujúcej omietke)
- KAMENNÝ SOKLOVÝ OBKLAD výška=160mm - použiť vybraný obklad

VÝKAZ

1. Betónová terasová dlažba 400x400mm hr. 40mm 88,1m²
2. Betónový poter s povrchovou úpravou (30mm): 17,0m² (0,55m³)
3. Betónový poter vyrovnávací (30mm): 88,1m² (2,70m³)
4. Betón rampy (C25/30) 1,1m³
5. Kamenný soklový obklad (výška 250mm, dl. 15,5m) 4,0m²
6. Kamenný soklový obklad (výška 160mm, dl. 12,5m) 2,0m²
7. Soklová omietka (MARMOLIT) 3,5m²
8. Vyspravenie exteriérovej omietky 5,5m²
9. Chodníkový obrubník (š=100mm) 8,7m

±0.000 = 275.00 m n.m.(B.p.v.)

Názov stavby:	REKONŠTRUKCIA VONKAJŠEJ DLAŽBY DOMU SMÚTKU	
Miesto stavby:	REMETSKE HÁMRE, Košický kraj	Parc. č.: 16/2
Objekt:	SO-01: DOM SMÚTKU	BOSKOV s.r.o. Mýtna 15, 066 01 Humenné, www.boskovak
Diel:	1. Architektonicko-stavebné riešenie (ASR)	
ARCHTEKT PROJEKTU:	Ing. Arch. Marianna BOŠKOVÁ	Stupeň: Projekt pre ohlášenie stavby
ASR, STATIKA:	Ing. Vladimír BOŠKO	Zák. číslo: 7-2019
		Dátum vyhotovenia: 10/2019
		Mierka: 1:50
Názov výkresu:	PÓDORYS - návrh	Číslo výkresu: 03